

ΕΦΗΜΕΡΙΣ ΤΗΣ ΚΥΒΕΡΝΗΣΕΩΣ
ΤΗΣ ΕΛΛΗΝΙΚΗΣ ΔΗΜΟΚΡΑΤΙΑΣ

ΑΘΗΝΑ 29 ΟΚΤΩΒΡΙΟΥ 1992	ΤΕΥΧΟΣ ΤΕΤΑΡΤΟ	ΑΡΙΘΜΟΣ ΦΥΛΛΟΥ 1112

ΠΕΡΙΕΧΟΜΕΝΑ

ΑΝΑΔΑΣΩΣΕΙΣ

ΑΠΟΦΑΣΕΙΣ

ΑΝΑΔΑΣΩΣΕΙΣ

ΑΠΟΦΑΣΕΙΣ

Αριθ. 2671 (1)

Άρση αναδάσωσης από δημόσια δασική αναδασωτέα έκταση, εμβαδού 4772,85 τετραγωνικών μέτρων στη θέση «Αλεξιούπολη» του Δήμου Αργυρουπόλεως Αττικής.

Ο ΝΟΜΑΡΧΗΣ ΑΝΑΤ. ΑΤΤΙΚΗΣ

Έχοντας υπόψη:

1. Τις διατάξεις του Ν. 3200/1955 «περί Διοικητικής Αποκεντρώσεως» όπως αυτές τροποποιήθηκαν και συμπληρώθηκαν μεταγενέστερα.

2. Τις διατάξεις του άρθρου 31 του Ν. 1599/1986 «Περί σχέσεων Κράτους - Πολίτη, καθιέρωση νέου τύπου δελτίου ταυτότητας και άλλες διατάξεις».

3. Τις διατάξεις του άρθρου 34 παρ. 3 του Ν. 998/79 «Περί προστασίας των δασών και των δασικών εν γένει εκτάσεων της Χώρας».

4. Την αριθμ. 160417/1180/8.7.1980 δ/γή του Υπουρ. Γεωργίας «Περί οδηγιών για τις αναδασωτέες εκτάσεις».

5. Την αριθμ. 417/1987 γνωμοδότηση της Συνέλευσης των προϊσταμένων των Νομικών Δ/νσεων που έγινε αποδεκτή με την υπ' αριθμ. 86004/4.6.1987 δ/γή του Υπ. Γεωργίας.

6. Την υπ' αριθμ. 108424/13.9.1934 απόφαση του Υπ. Γεωργίας ΦΕΚ 133/34 τ.Β') με την οποία κηρύχθηκε ως αναδασωτέα η δασική έκταση του Λεκανοπεδίου Αθηνών στην οποία (απόφαση) συγχωνεύθηκε και το από 22.7.1918 Β. Δ/γμα (ΦΕΚ 152/1917 ΤΑ).

7. Το υπ' αριθ. 92829/9506/π.ε./16.3.1992 έγγραφο του Υπουργ. Γεωργίας με το οποίο παρέχονται σχετικές οδηγίες για την αντιμετώπιση του θέματος της αιτουμένης υπό του Δήμου Αργυρουπόλεως παραχωρήσεως δημοσίας δασικής εκτάσεως 4772,85 $μ^2$ που προορίζεται για την ανέγερση σχολείου και εκκλησίας προς κάλυψη αντιστοίχων κοινωνικών αναγκών.

8. Τις υπ' αριθ. 3055/7.7.1992 και 3300/19.8.1992 αναφορές του Δασαρχείου Πεντέλης και την συνοδεύουσα την πρώτη εξ αυτών εισηγητική έκθεση του Δασολόγου Σωτηρίου Σίμνου από τις οποίες προκύπτει ότι η αιτουμένη για παραχώρηση έκταση ανέρχεται σε 4772,85 $μ^2$ (3127,50 – 1645,35) και ότι ο σκοπός της κηρύξεως ως αναδασωτέας της έκτασης αυτής έχει ήδη πραγματοποιηθεί αφού αυτή αποτελεί δασική έκταση κατά την έννοια των διατάξεων της παρ. 2 του άρθρου 3 του Ν. 998/79, από αείφυλλα πλατύφυλλα και μεμονωμένα νεαρά άτομα πεύκης ως και φρύγανα, και εισηγείται την άρση της αναδάσωσης από αυτήν.

9. Τις υπ' αριθμ. 165/86, 92/87, 210/87, 36α/88 αποφάσεις του Δημοτικού Συμβουλίου Αργυρουπόλεως για παραχώρηση της ανωτέρω εκτάσεως επί σκοπώ ανεγέρσεως σχολείου και εκκλησίας, αποφασίζουμε:


Αίρουμε την αναδάσωση από δημόσια αναδασωτέα δασική έκταση, εμβαδού τεσσάρων χιλιάδων επτακοσίων εβδομήντα δύο τετραγ. μέτρων και 85 (4772,85) που βρίσκεται στη θέση «Αλεξιούπολη» του Δήμου Αργυρουπόλεως - Αττικής, όπως αυτή εικονίζεται με τα στοιχεία Α - Β - Ζ - Η - Θ - Ι - Δ - Ε - Α στο από 19.8.1992 απόσπασμα πινακίδος χάρτου Γ.Υ.Σ. με κλίμακα 1:5000 του Δασολόγου Σωτήρη Σίμνου που αποτελεί αναπόσπαστο μέρος της παρούσας.

Η άρση της αναδάσωσης από την έκταση αυτή γίνεται με σκοπό την αντιμετώπιση αιτήματος του Δήμου Αργυρουπόλεως για παραχώρηση δημοσίας εκτάσεως, στα πλαίσια του άρθρου 13 παρ. 2Β του Ν. 1734/87, προς ανέγερση σχολείου και εκκλησίας, για κάλυψη αναγκών της εκπαίδευσης και λατρευτικών τοιούτων των κατοίκων της περιοχής.

Η απόφαση αυτή να δημοσιευθεί στην Εφημερίδα της Κυβερνήσεως.

Αγ. Παρασκευή, 23 Σεπτεμβρίου 1992

Ο Νομάρχης
ΕΥΑΓ. ΧΑΡΑΛΑΜΠΙΔΗΣ

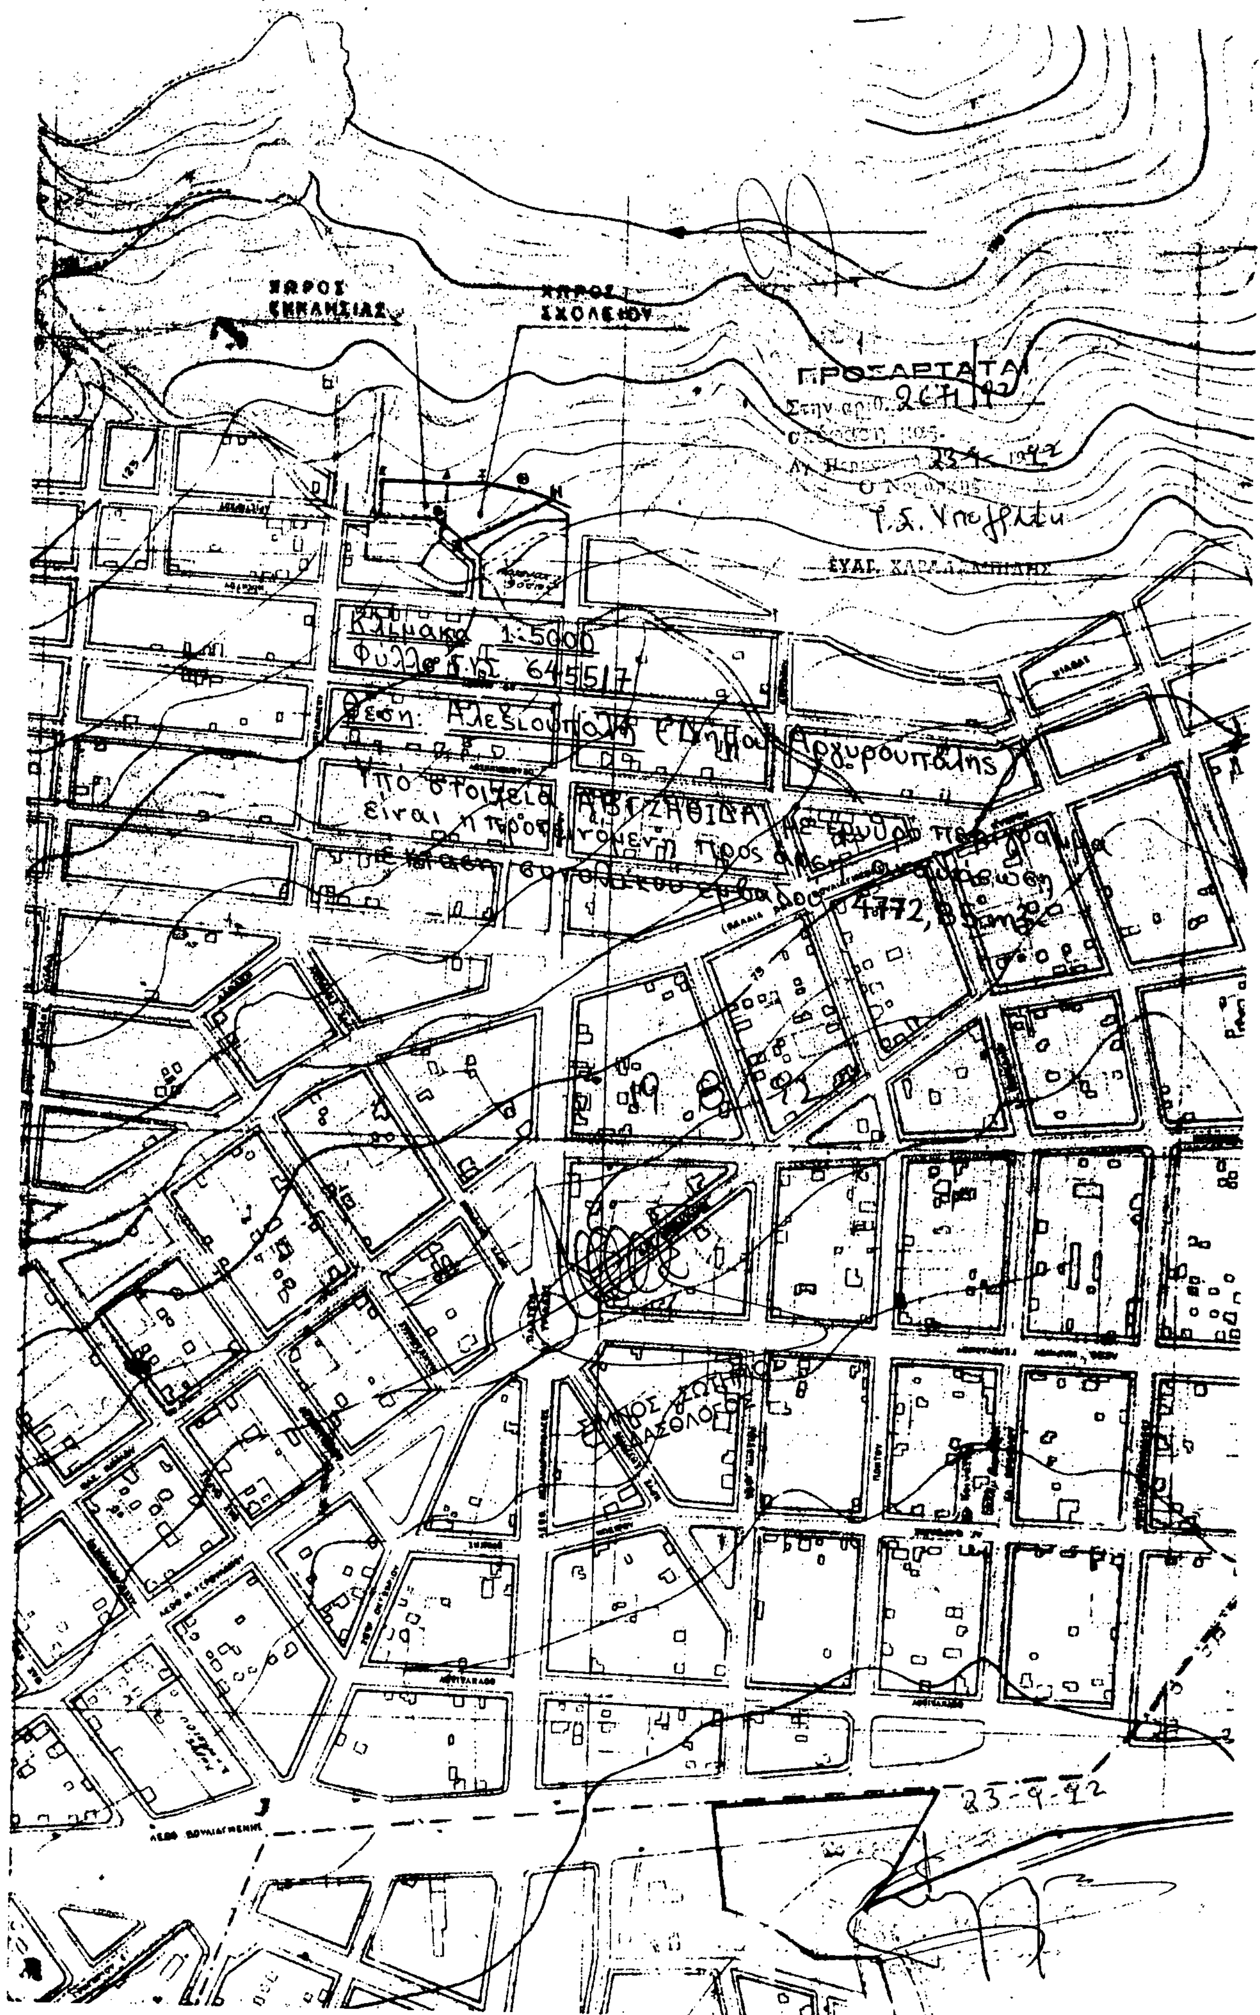
ΧΩΡΟΣ ΕΚΚΛΗΣΙΑΣ
ΧΩΡΟΣ ΣΧΟΛΕΙΟΥ
ΠΡΟΣΑΡΤΑΤΑΙ
Κλίμακα 1:5000
Θέση: Αλεξιούπολη
Αργυρούπολης
4772,85
23-9-92

Αριθ. 3299/91 (2)

Κήρυξη ως αναδασωτέας εκτάσεως 820 τ.μ. στη θέση «Γκράβα Καρατάσου» Κοινότητος Ωρωπού του Νομού Αττικής.

Ο ΝΟΜΑΡΧΗΣ ΑΝΑΤ. ΑΤΤΙΚΗΣ

Έχοντας υπόψη:

1. Τις διατάξεις του Ν. 3200/55 «Περί Διοικητικής Αποκεντρώσεως», όπως τροποποιήθηκαν μεταγενέστερα με τις διατάξεις του Ν.Δ. 532/70.

2. Τις διατάξεις του Ν.Δ. 1147/1972 «περί Διοικήσεως μείζοντος Πρωτευούσης» σε συνδυασμό με τις όμοιες του 711/72 Β.Δ.

3. Τις διατάξεις της παρ. 3 του άρθρου 117 του Συντάγματος.

4. Τις διατάξεις του Ν. 998/79 «περί προστασίας των δασών και των δασικών εν γένει εκτάσεων της Χώρας» και ειδικότερα:

α) του άρθρου 41 παρ. 1, β) του άρθρου 38 παρ. 1.

5. Τις διαταγές του Υπουργείου Γεωργίας:

α) 160417/1180/8.7.80 περί οδηγιών για τις αναδασωτέες εκτάσεις, β) 182447/3049/24.9.80

6. Την αριθ. 1391/90/31.10.91 και 2779/31.7.92 πρόταση του Δασαρχείου Καπανδριτίου σχετικά με την κήρυξη ως αναδασωτέας, της αναφερομένης στο θέμα εκτάσεως, αποφασίζουμε:

Κηρύσσουμε αναδασωτέα, ώστε να αποκλεισθεί η διάθεσή της για άλλο προορισμό, τη δημόσια διακατεχόμενη δασική έκταση (δάσος), εμβαδού οκτακοσίων είκοσι (820) τετραγωνικών μέτρων στη θέση «Γκράβα Καρατάσου» περιφερείας Κοινότητος Ωρωπού Ν. Αττικής, με σκοπό τη διατήρηση του χαρακτήρα του δάσους του οποίου η δασική βλάστηση, που αποτελείτο από Χ. Πεύκη, σχίνα και αγριοκυπαρίσσια, καταστράφηκε με παράνομη αποψιλωτική υλοτομία της υπόροφης βλάστησης, με αποκλάδωση των ατόμων χ. πεύκης και με φύτευση 4 ελαιών και οπωροφόρων δένδρων κατά το Μάρτιο 1990 και προσδιορίζεται από τα στοιχεία Α - Β - Γ - Δ - Α όπως φαίνονται στο συνημμένο διάγραμμα το οποίο αποτελείται αναπόσπαστο μέρος της αποφάσεως αυτής και έχει όρια:

Ανατολικά: Με δημόσιο διακαταχόμενο δάσος χ. πεύκης.

Δυτικά: Ομοίως ως άνω.

Βόρεια: Με παρανόμως οικισθέν προ ετών δημόσιο διακατεχόμενο δάσος.

Νότια: Με αμαξιτό χωματόδρομο.

Η απόφαση αυτή να δημοσιευθεί στην Εφημερίδα της Κυβερνήσεως.

Αγ. Παρασκευή, 3 Σεπτεμβρίου 1992

Ο Νομάρχης
ΕΥΑΓ. ΧΑΡΑΛΑΜΠΙΔΗΣ

ΚΛΙΜΑΚΑ 1:500

ΠΡΟΣΑΡΤΑΤΑΙ
3299/91
3-9-1992
ΕΥΑΓ. ΧΑΡΑΛΑΜΠΙΔΗΣ

Δ 37μ Γ

Ε=820 τμ

20μ 25μ

Α 37μ Β

10μ

ΑΚΡΙΒΕΣ ΑΝΤΙΓΡΑΦΟΝ
Αγία Παρασκευή 23.9.92
Το Γραφείο Γραμματείας

Καπανδρίτι 26-7-1991



απόσπασμα αρ. 6415/7 πινακίδας ΓΥΣ. Κλίμ. 1:5000

1391/90 ... 31-10-1991

Αριθ. 2862/91 (3)

Κήρυξη ως αναδασωτέας εκτάσεως 675 τ.μ. στη θέση «Σκαλοπάτι - Άγιος Χαράλαμπος» Κοινότητας Ραφήνας του Νομού Αττικής.

Ο ΝΟΜΑΡΧΗΣ ΑΝΑΤ. ΑΤΤΙΚΗΣ

Έχοντας υπόψη:

1. Τις διατάξεις του Ν. 3200/55 «Περί Διοικητικής Αποκεντρώσεως», όπως τροποποιήθηκαν μεταγενέστερα με τις διατάξεις του Ν.Δ. 532/70.

2. Τις διατάξεις του Ν.Δ. 1147/1972 «περί Διοικήσεως μείζοντος Πρωτευούσης» σε συνδυασμό με τις όμοιες του 711/72 Β.Δ.

3. Τις διατάξεις της παρ. 3 του άρθρου 117 του Συντάγματος.

4. Τις διατάξεις του Ν. 998/79 «περί προστασίας των δασών και των δασικών εν γένει εκτάσεων της Χώρας» και ειδικότερα:

α) του άρθρου 41 παρ. 1, β) του άρθρου 38 παρ. 1.

5. Τις διαταγές του Υπουργείου Γεωργίας:

α) 160417/1180/8.7.80 περί οδηγιών για τις αναδασωτέες εκτάσεις, β) 182447/3049/24.9.80

6. Την αριθ. 4495/11.9.1991 πρόταση του Δασαρχείου Πεντέλης σχετικά με την κήρυξη ως αναδασωτέας, της αναφερομένης στο θέμα εκτάσεως, αποφασίζουμε:

Κηρύσσουμε αναδασωτέα, ώστε να αποκλεισθεί η διάθεσή της για άλλο προορισμό, την ιδιωτική δασική έκταση (δάσος), εμβαδού εξακοσίων εβδομήντα πένε (675) τετραγωνικών μέτρων που βρίσκεται στη θέση «Σκαλοπάτι - Άγιος Χαράλαμπος» περιφέρειας Κοινότητας Ραφήνας Ν. Αττικής, με σκοπό τη διατήρηση του χαρακτήρα του δάσους του οποίου η δασική βλάστηση, που αποτελείτο από πεύκα, σχίνα, καταστράφηκε κατά μήνα Ιανουάριο 1991 με παράνομη εκχέρσωση και κατασκευή υπερυψωμένης τσιμεντένιας βάσης διαστάσεων (13×10×3) και προσδιορίζεται από τα στοιχεία Α - Β - Γ - Δ - Α όπως φαίνονται στο συνημμένο διάγραμμα το οποίο αποτελείται αναπόσπαστο μέρος της αποφάσεως αυτής και έχει όρια:

Ανατολικά: Με επαρχιακό δρόμο.

Δυτικά: Με οικία σήμερα.

Βόρεια: Ομοίως ως άνω.

Νότια: Με αγροτικό δρόμο.

Η απόφαση αυτή να δημοσιευθεί στην Εφημερίδα της Κυβερνήσεως.


Αγ. Παρασκευή, 17 Σεπτεμβρίου 1992


Ο Νομάρχης
ΕΥΑΓ. ΧΑΡΑΛΑΜΠΙΔΗΣ



ΤΟΠΟΓΡΑΦΙΚΟ ΔΙΑΓΡΑΜΜΑ

Εκχερσωθέντος Ιδιωτ. δάσους στην θέση Σκαλοπάτι Ραφήνας υπό της Αικατερίνης συζ. Αναστασίου Κούτρη κατοίκου Ραφήνας. Εθνικής Αντιστάσεως 10.

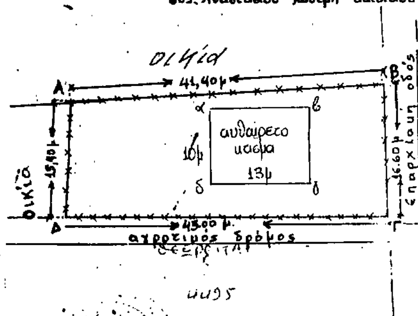

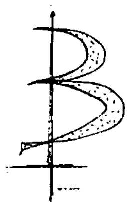

ΥΠΟΜΝΗΜΑ

Κλίμακα 1:500
Εμβ ΑΒΓΔΑ=675 τ.μ.
×—×—× =διατυπωτή περίφραξη
αυθαίρετο κτίσμα
Αγία Παρασκευή / /1991
Ο Συντάξας

ΦΩΤΑΙΟΣ ΝΙΚΟΛΑΟΣ
ΤΕΧΝΟΛΟΓΟΣ ΔΑΣΟΠΟΝΙΑΣ

Αριθ. 3034/91 (4)

Κήρυξη ως αναδασωτέας εκτάσεως 1800 τ.μ. στη θέση «Μαχρυμπούρι» Κοινότητος Ροδόπολης του Νομού Αττικής.

Ο ΝΟΜΑΡΧΗΣ ΑΝΑΤ. ΑΤΤΙΚΗΣ

Έχοντας υπόψη:

1. Τις διατάξεις του Ν. 3200/55 «Περί Διοικητικής Αποκεντρώσεως», όπως τροποποιήθηκαν μεταγενέστερα με τις διατάξεις του Ν.Δ. 532/70.

2. Τις διατάξεις του Ν.Δ. 1147/1972 «περί Διοικήσεως μείζοντος Πρωτευούσης» σε συνδυασμό με τις όμοιες του 711/72 Β.Δ.

3. Τις διατάξεις της παρ. 3 του άρθρου 117 του Συντάγματος.

4. Τις διατάξεις του Ν. 998/79 «περί προστασίας των δασών και των δασικών εν γένει εκτάσεων της Χώρας» και ειδικότερα:

α) του άρθρου 41 παρ. 1, β) του άρθρου 38 παρ. 1.

5. Τις διαταγές του Υπουργείου Γεωργίας:

α) 160417/1180/8.7.80 περί οδηγιών για τις αναδασωτέες εκτάσεις, β) 182447/3049/24.9.80

6. Την αριθ. 4660/7.10.1991 πρόταση του Δασαρχείου Πεντέλης σχετικά με την κήρυξη ως αναδασωτέας, της αναφερομένης στο θέμα εκτάσεως, αποφασίζουμε:

Κηρύσσουμε αναδασωτέα, ώστε να αποκλεισθεί η διάθεσή της για άλλο προορισμό, την ιδιωτική δασική έκταση (δάσος), εμβαδού χιλίων οκτακοσίων (1800) τετραγωνικών μέτρων, που βρίσκεται στη θέση «Μακρυμπούρι» περιοχής Κοινότητας Ροδόπολης Ν. Αττικής, με σκοπό τη διατήρηση του χαρακτήρα του δάσους του οποίου η δασική βλάστηση, που αποτελείτο από χ. πεύκα, πρίνους και σχίνα, καταστράφηκε με παράνομη εκχέρσωση και φύτευση 35 ελαιοδένδρων και προσδιορίζεται από τα στοιχεία Α - Β - Γ - Δ όπως φαίνονται στο συνημμένο διάγραμμα το οποίο αποτελείται αναπόσπαστο μέρος της αποφάσεως αυτής και έχει όρια:

Ανατολικά: Με αγροτική έκταση.

Δυτικά: Με ιδιωτικό δάσος χ. πεύκης

Βόρεια: Ομοίως ως άνω.


Νότια: Με γεωργικά καλλιεργημένες εκτάσεις.

Η απόφαση αυτή να δημοσιευθεί στην Εφημερίδα της Κυβερνήσεως.

Αγ. Παρασκευή, 17 Σεπτεμβρίου 1992


Ο Νομάρχης
ΕΥΑΓ. ΧΑΡΑΛΑΜΠΙΔΗΣ

ΣΧΕΔΙΑΓΡΑΜΜΑ

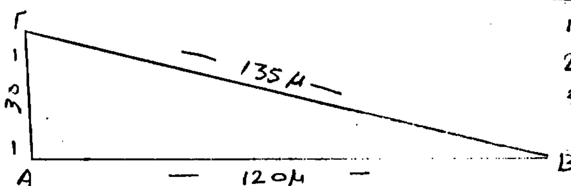

Άγιος Στέφανος 4. 9. 1991

ΓΕΩΡΓ. ΕΥΑΓΓ. ΜΠΟΥΡΤΣΥΚΑΣ
ΤΕΧΝΟΛΟΓΟΣ ΔΑΣΟΠΟΝΙΑΣ

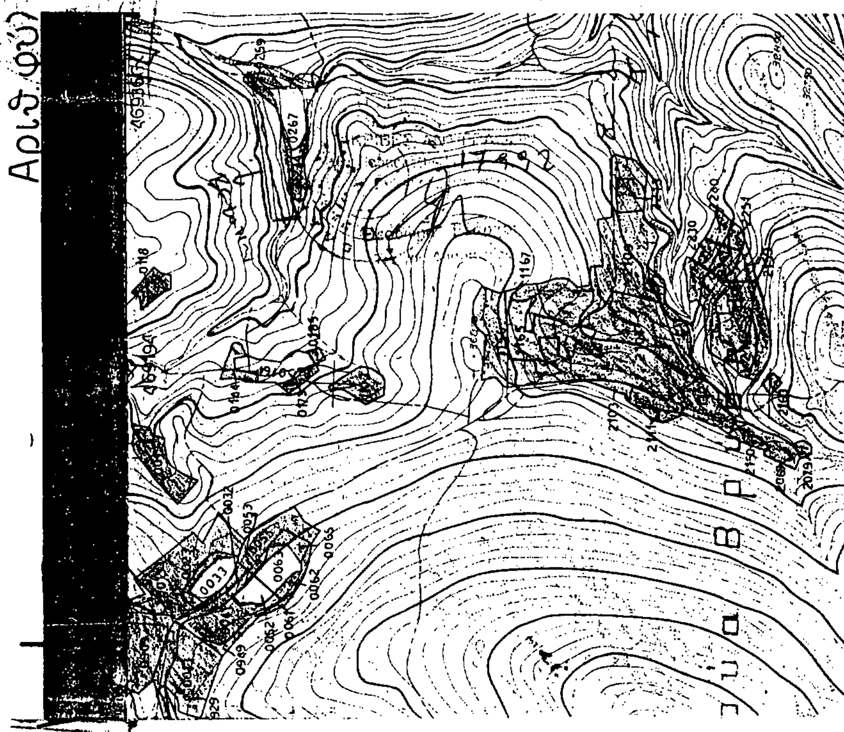

Αριθ. 3033/91 (5)

Κήρυξη ως αναδασωτέας εκτάσεως 800 τ.μ. στη θέση «Σκάρπεζα» του Δήμου Κορωπίου του Νομού Αττικής.

Ο ΝΟΜΑΡΧΗΣ ΑΝΑΤ. ΑΤΤΙΚΗΣ

Έχοντας υπόψη:

1. Τις διατάξεις του Ν. 3200/55 «Περί Διοικητικής Αποκεντρώσεως», όπως τροποποιήθηκαν μεταγενέστερα με τις διατάξεις του Ν.Δ. 532/70.

2. Τις διατάξεις του Ν.Δ. 1147/1972 «περί Διοικήσεως μείζοντος Πρωτευούσης» σε συνδυασμό με τις όμοιες του 711/72 Β.Δ.

3. Τις διατάξεις της παρ. 3 του άρθρου 117 του Συντάγματος.

4. Τις διατάξεις του Ν. 998/79 «περί προστασίας των δασών και των δασικών εν γένει εκτάσεων της Χώρας» και ειδικότερα:

α) του άρθρου 41 παρ. 1, β) του άρθρου 38 παρ. 1.

5. Τις διαταγές του Υπουργείου Γεωργίας:

α) 160417/1180/8.7.80 περί οδηγιών για τις αναδασωτέες εκτάσεις, β) 182447/3049/24.9.80

6. Την αριθ. 3510/10.9.1991 πρόταση του Δασαρχείου Πεντέλης σχετικά με την κήρυξη ως αναδασωτέας, της αναφερομένης στο θέμα εκτάσεως, αποφασίζουμε:

Κηρύσσουμε αναδασωτέα, ώστε να αποκλεισθεί η διάθεσή της για άλλο προορισμό, τη δημόσια δασική έκταση, εμβαδού οκτακοσίων (800) τετραγωνικών μέτρων, που βρίσκεται στη θέση «Σκάρπεζα» περιφέρειας Δήμου Κορωπίου Ν. Αττικής, με σκοπό τη διατήρηση του χαρακτήρα της δασικής εκτάσεως της οποίας η δασική βλάστηση καταστράφηκε κατά μήνα Μάρτιο 1991, με ρίψη χωμάτων, ισοπέδωσή τους, περίφραξη της Ν. και Α. πλευράς και με φύτευση οπωροφόρων δένδρων και κηπευτικών και προσδιορίζεται από τα στοιχεία Α - Β - Γ - Δ - Α όπως φαίνονται στο συνημμένο διάγραμμα το οποίο αποτελείται αναπόσπαστο μέρος της αποφάσεως αυτής και έχει όρια:

Ανατολικά: Με δημόσια δασική έκταση.

Δυτικά: Με δημόσια δασική έκταση.

Βόρεια: Με δημόσια δασική έκταση.

Νότια: Με δημόσια δασική έκταση.

Η απόφαση αυτή να δημοσιευθεί στην Εφημερίδα της Κυβερνήσεως.

Αγ. Παρασκευή, 17 Σεπτεμβρίου 1992

Ο Νομάρχης

ΕΥΑΓ. ΧΑΡΑΛΑΜΠΙΔΗΣ

Αριθ. 3785/91 (6)

Κήρυξη ως αναδασωτέας εκτάσεως 23,5 τ.μ. στη θέση «Άσπρα Χώματα» Κοινότητος Γλυκών Νερών του Νομού Αττικής.

Ο ΝΟΜΑΡΧΗΣ ΑΝΑΤ. ΑΤΤΙΚΗΣ

Έχοντας υπόψη:

1. Τις διατάξεις του Ν. 3200/55 «Περί Διοικητικής Αποκεντρώσεως», όπως τροποποιήθηκαν μεταγενέστερα με τις διατάξεις του Ν.Δ. 532/70.

2. Τις διατάξεις του Ν.Δ. 1147/1972 «περί Διοικήσεως μείζοντος Πρωτευούσης» σε συνδυασμό με τις όμοιες του 711/72 Β.Δ.

3. Τις διατάξεις της παρ. 3 του άρθρου 117 του Συντάγματος.

4. Τις διατάξεις του Ν. 998/79 «περί προστασίας των δασών και των δασικών εν γένει εκτάσεων της Χώρας» και ειδικότερα:

α) του άρθρου 41 παρ. 1, β) του άρθρου 38 παρ. 1.

5. Τις διαταγές του Υπουργείου Γεωργίας:

α) 160417/1180/8.7.80 περί οδηγιών για τις αναδασωτέες εκτάσεις, β) 182447/3049/24.9.80

6. Την αριθ. 5536/5.11.1991 πρόταση του Δασαρχείου Πεντέλης σχετικά με την κήρυξη ως αναδασωτέας, της αναφερομένης στο θέμα εκτάσεως, αποφασίζουμε:

Κηρύσσουμε αναδασωτέα, ώστε να αποκλεισθεί η διάθεσή της για άλλο προορισμό, τη δημόσια δασική έκταση (δάσος) εμβαδού είκοσι τριών και μισού τετραγωνικών μέτρων (23,5) που βρίσκεται στη θέση «Άσπρα Χώματα» περιφέρειας Κοινότητας Γλυκών Νερών Ν. Αττικής, με σκοπό τη διατήρηση του χαρακτήρα του δάσους το οποίο κατελήφθη με την κατασκευή παρανόμου ξύλινου παραπήγματος διαστάσεων 4,7 × 5 μ. και προσδιορίζεται από τα στοιχεία Α - Β - Γ - Δ - Α όπως φαίνονται στο συνημμένο διάγραμμα το οποίο αποτελείται αναπόσπαστο μέρος της αποφάσεως αυτής και έχει όρια:

Ανατολικά: Με δρόμο.

Δυτικά: Με δημόσια δασική έκταση.


Βόρεια: Με εμή δασική έκταση.

Νότια: Με δημόσια δασική έκταση.

Η απόφαση αυτή να δημοσιευθεί στην Εφημερίδα της Κυβερνήσεως.

Αγ. Παρασκευή, 3 Σεπτεμβρίου 1992

Ο Νομάρχης
ΕΥΑΓ. ΧΑΡΑΛΑΜΠΙΔΗΣ

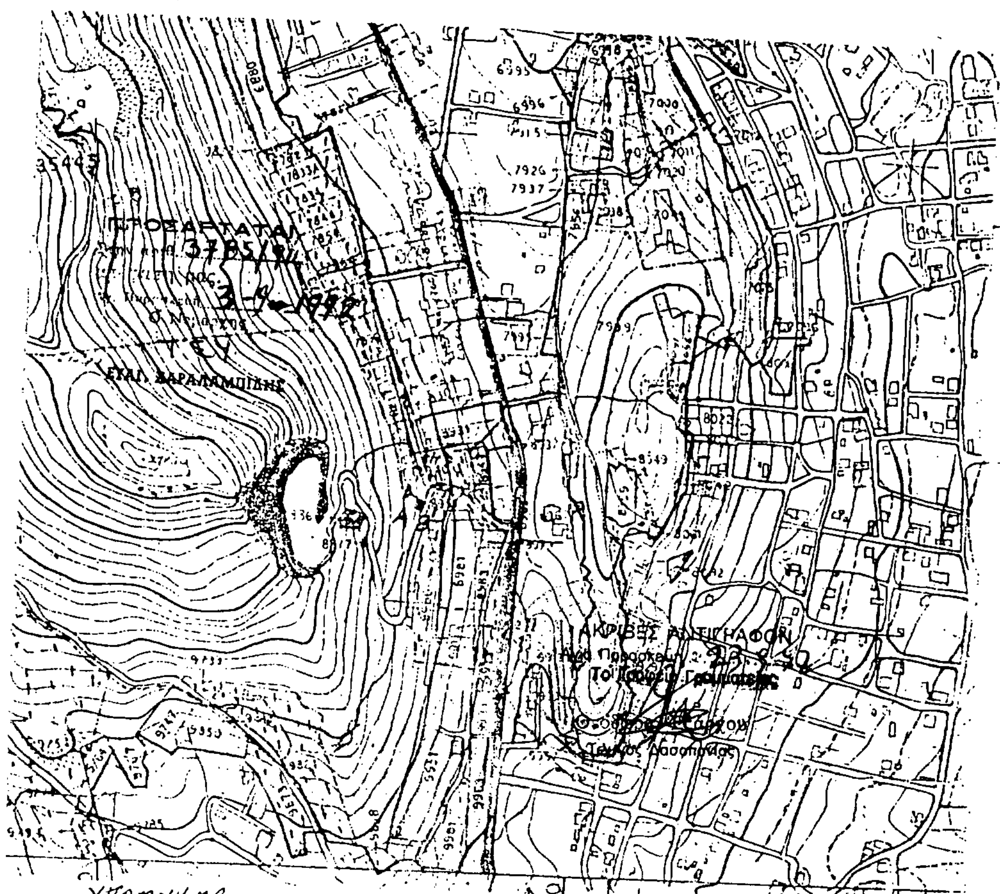

Αριθ. 636 (7)

Κήρυξη ως αναδασωτέας εκτάσεως 600 τ.μ. στη θέση «Νάτσο» του Δήμου Μαρκοπούλου Μεσογαίας του Νομού Αττικής.

Ο ΝΟΜΑΡΧΗΣ ΑΝΑΤ. ΑΤΤΙΚΗΣ

Έχοντας υπόψη:

1. Τις διατάξεις του Ν. 3200/55 «Περί Διοικητικής Αποκεντρώσεως», όπως τροποποιήθηκαν μεταγενέστερα με τις διατάξεις του Ν.Δ. 532/70.

2. Τις διατάξεις του Ν.Δ. 1147/1972 «περί Διοικήσεως μείζοντος Πρωτευούσης» σε συνδυασμό με τις όμοιες του 711/72 Β.Δ.

3. Τις διατάξεις της παρ. 3 του άρθρου 117 του Συντάγματος.

4. Τις διατάξεις του Ν. 998/79 «περί προστασίας των δασών και των δασικών εν γένει εκτάσεων της Χώρας» και ειδικότερα:

α) του άρθρου 41 παρ. 1, β) του άρθρου 38 παρ. 1.

5. Τις διαταγές του Υπουργείου Γεωργίας:

α) 160417/1180/8.7.80 περί οδηγιών για τις αναδασωτέες εκτάσεις, β) 182447/3049/24.9.80

6. Την αριθ. 441/10.2.1992 πρόταση του Δασαρχείου Πεντέλης σχετικά με την κήρυξη ως αναδασωτέας, της αναφερομένης στο θέμα εκτάσεως, αποφασίζουμε:

Κηρύσσουμε αναδασωτέα, ώστε να αποκλεισθεί η διάθεσή της για άλλο προορισμό, τη δημόσια δασική έκταση, εμβαδού εξακοσίων (600) τετραγωνικών μέτρων που βρίσκεται στη θέση «Νάτσο» περιφερείας Δήμου Μαρκοπούλου Μεσογαίας, με σκοπό τη διατήρηση του χαρακτήρα της δασικής εκτάσεως της οποίας η δασική βλάστηση, που αποτελείτο από πεύκα καταστράφηκε με παράνομη εχχέρσωση και στη συνέχεια με ανέγερση παρανόμου διόροφης οικοδομής 12 × 10 κατά το χρονικό διάστημα από Σεπτέμβριο 1991 έως Δεκέμβριο 1991 και προσδιορίζεται από τα στοιχειά Α - Β - Γ - Δ - Α όπως φαίνονται στο συνημμένο διάγραμμα το οποίο αποτελεί αναπόσπαστο μέρος της αποφάσεως αυτής και έχει όρια:

Ανατολικά: Με έκταση αμφισβητούμενης κυριότητας

Δυτικά: Με έκταση αμφισβητούμενης κυριότητας

Βόρεια: Με έκταση αμφισβητούμενης κυριότητας

Νότια: Με έκταση αμφισβητούμενης κυριότητας

Η απόφαση αυτή να δημοσιευθεί στην Εφημερίδα της Κυβερνήσεως.

Αγ. Παρασκευή, 3 Σεπτεμβρίου 1992

Ο Νομάρχης
ΕΥΑΓ. ΧΑΡΑΛΑΜΠΙΔΗΣ

